
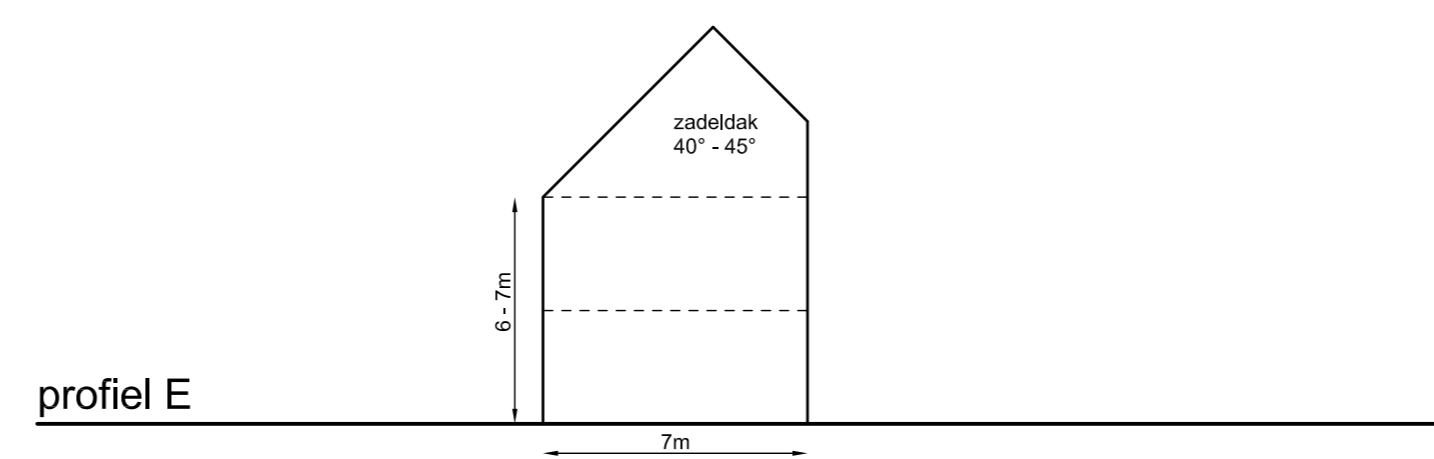
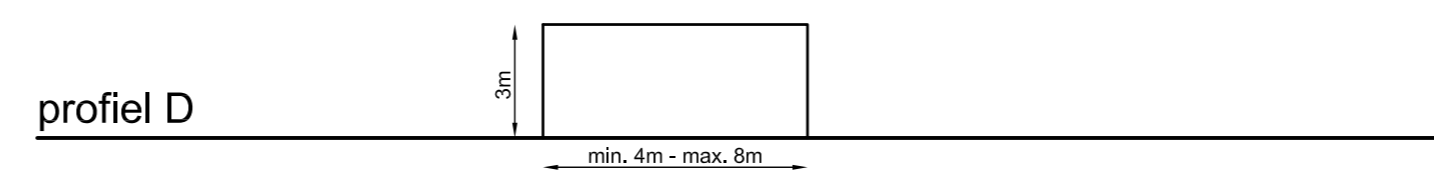
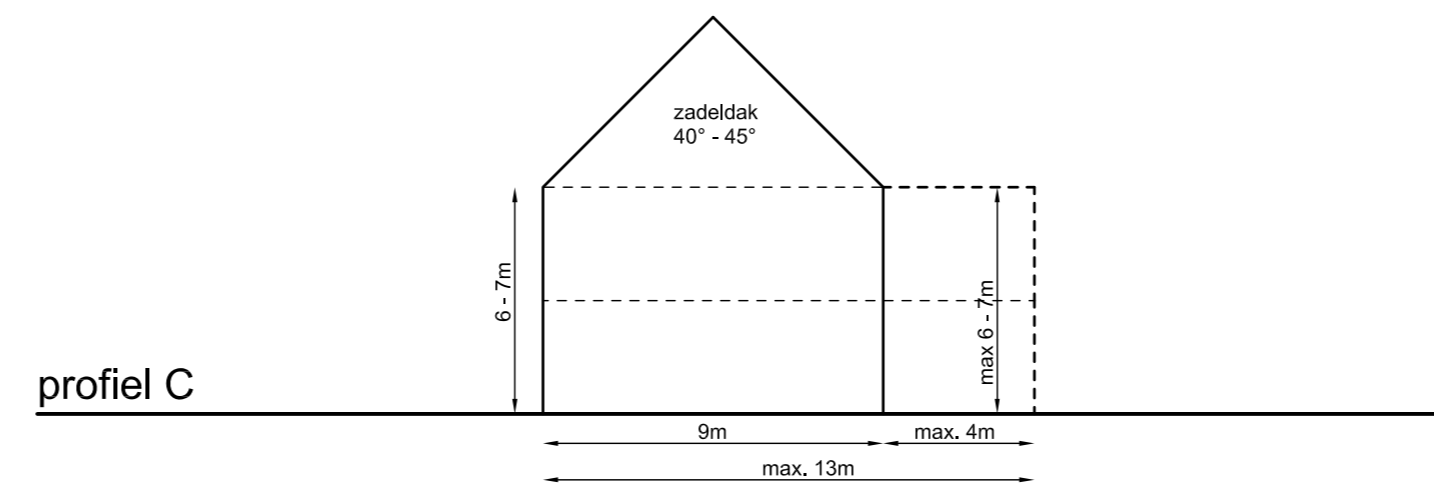
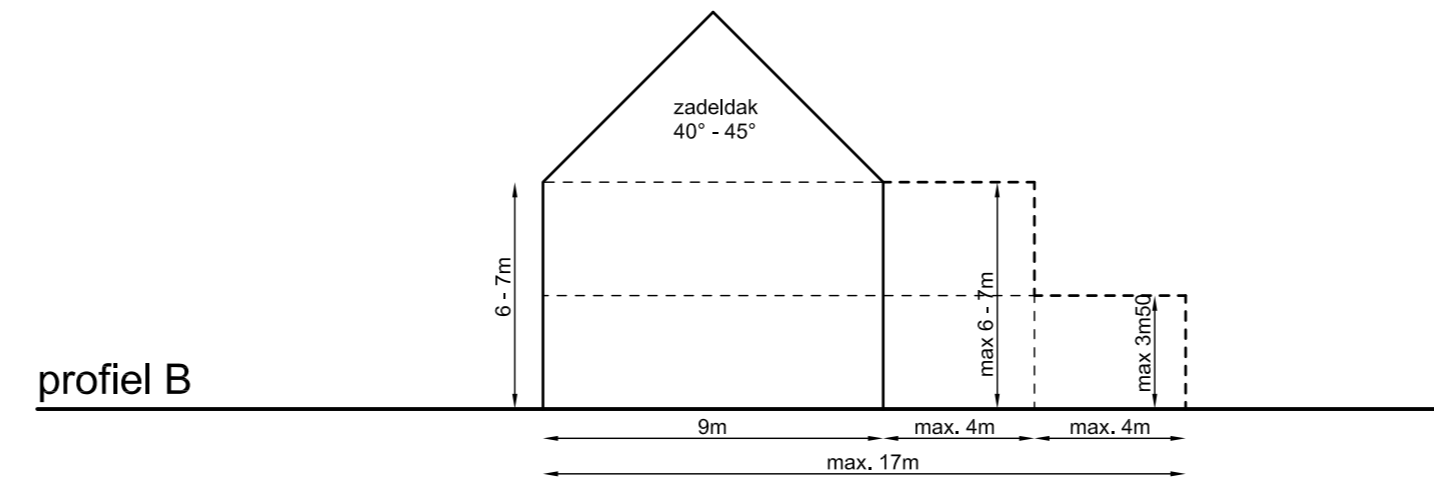


BOUWPROFIELEN SCH. 1/200

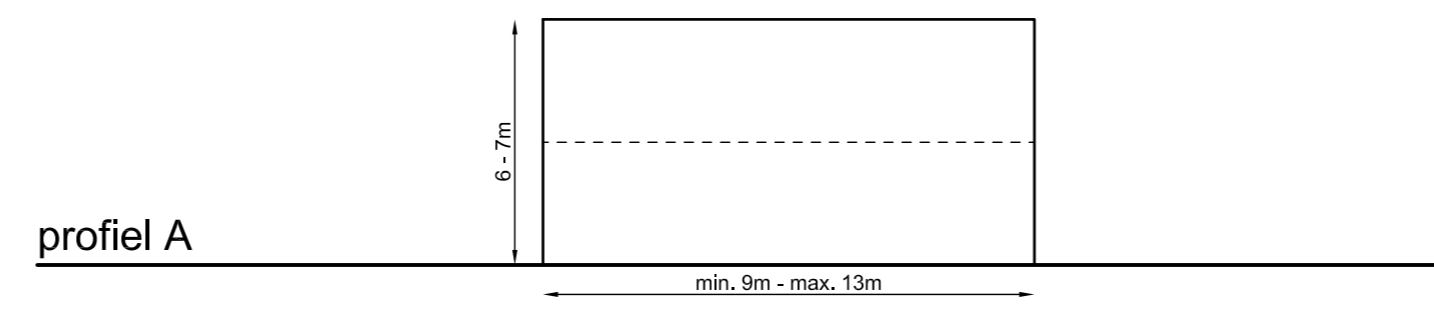

LEGENDE BESTAANDE TOESTAND

- kadastrale percelsgrens
- gebouw
- begrenzing RUP

LEGENDE BESTEMMINGEN

- ontworpen rooilijn
- ART. 1: zone voor gemeenschapsvoorzieningen (cat.: gemeenschapsvoorzieningen en nutsvoorzieningen)
- bouwzone
- ART. 2: zone voor woningbouw (cat.: wonen)
- ART. 3: strook voor aaneengesloten bebouwing (cat.: wonen)
 - met opgelegd profiel A
 - met opgelegd profiel B
 - met opgelegd profiel C
- ART. 4: strook voor halfoopen bebouwing (cat.: wonen)
 - met opgelegd profiel C
 - met opgelegd profiel E
- ART. 5: strook voor open bebouwing (cat.: wonen)

LEGENDE JURIDISCHE TOESTAND

- rooilijnen (met datum goedkeuringsbesluit)
- ART. 6: strook voor bijgebouwen (cat.: wonen) met opgelegd profiel D
- ART. 7: tuinstrook (cat.: wonen)
- ART. 8: voortuinstrook (cat.: wonen)
- ART. 9: openbare wegenis (cat.: lijninfrastructuur)
- Waardevol gebouw
- Waardevolle boom

Voorlopig vastgesteld door de gemeenteraad in zitting van
 Bij bevel
 De Secretaris, De Voorzitter van de gemeenteraad,

E. Prims W. Duré

Het college van burgemeester en schepenen bevestigt dat onderhavig plan op het gemeentehuis ter inzage van het publiek is geweest tijdens het openbaar onderzoek van tot

Vanwege het college
 De Secretaris, De Burgemeester,


E. Prims I. Pira

Definitief vastgesteld door de gemeenteraad in zitting van
 Bij bevel
 De Secretaris, De Voorzitter van de gemeenteraad,

E. Prims W. Duré

Gezien en goedgekeurd door de deputatie in zitting van
 In opdracht:
 De provinciegriffier De gouverneur-voorzitter

Danny Toelen Cathy Berx

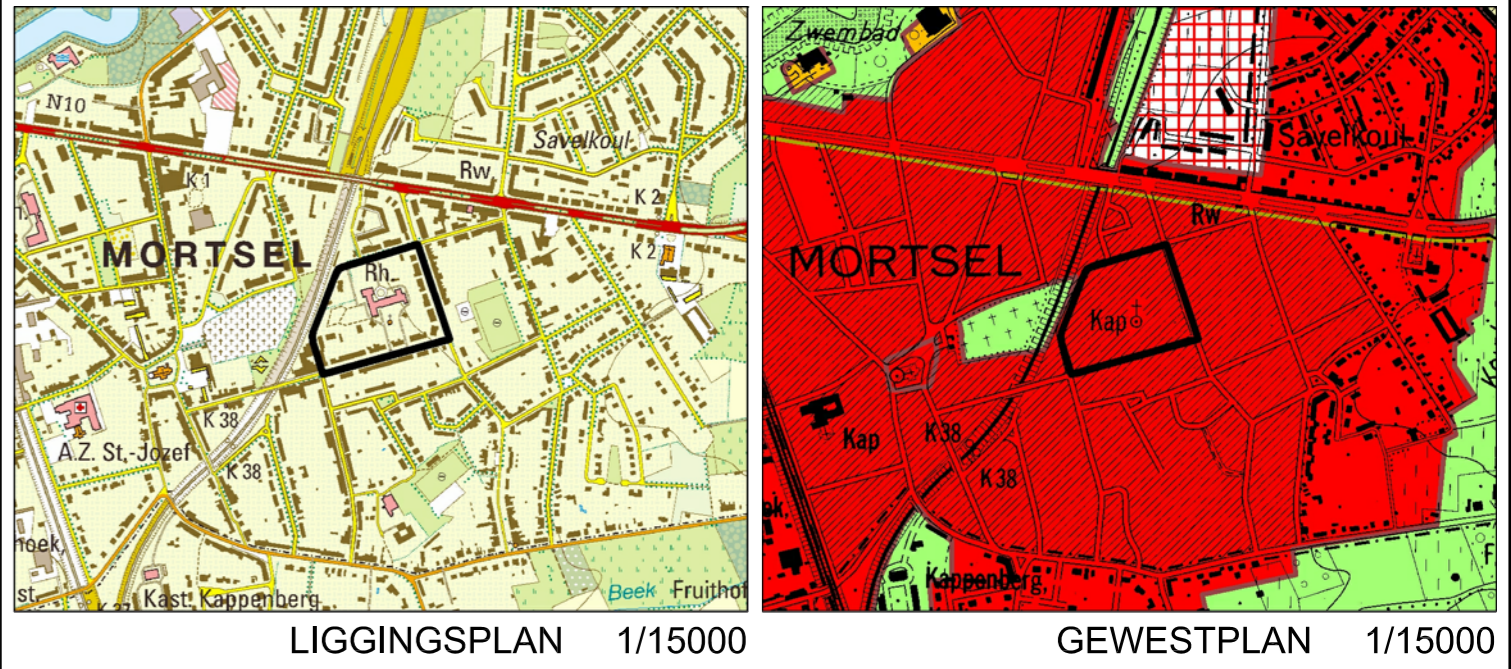

PLAN OPGEMAAKT OP BASIS VAN KADASTRALE GEGEVENS

PROVINCIE EN ARRONDISSEMENT ANTWERPEN
 GEMEENTE MORTSEL

Gemeentelijk Ruimtelijk Uitvoeringsplan
 "Mayerhof"

Plan 2:
 Grafisch plan

OPGEMAAKT DOOR:
 IGEAN dienstverlening
 Doornardstraat 60, 2160 Wommelgem
 TEL: 03/350.08.11 Fax: 03/353.34.10
 e-mail: ontwerp@igean.be

DOSSIER MOR104
 KLASSEMENT MOR104-04-BSTE
 SCHALEN 1/1000 - 1/15000

E. Symens ruimtelijk planner J. Van Hoydonck directeur-zaakvoerder
 dienstverlening

DATUM	BESCHRIJVING	GET.	NAG.
21.12.2007	Opmaken plan	JC	ES
10.09.2008	Aanpassen plan aan opmerkingen besprekingen dd. 07.08.2008 en 10.09.2008	PG	ES
12.01.2009	Aanpassen plan aan opmerkingen vooroverleg dd. 24.09.2008 en bespreking dd. 26.11.2008	JC	PG
31.03.2009	Aanpassen plan aan opmerkingen plenaire vergadering dd. 05.03.2009	EV	PG