



LEGENDE BESTAANDE TOESTAND

- kadastrale perceelsgrens
- ▭ gebouw
- - - begrenzing RUP


LEGENDE JURIDISCHE TOESTAND

- rooilijnen (met datum goedkeuringsbesluit)
- - - op te heffen verkaveling

LEGENDE BESTEMMINGEN

- ontworpen rooilijnen
- ART. 1: zone voor gemeenschapsvoorzieningen (categorie van gebiedsaanduiding 9: gemeenschapsvoorzieningen en nutsvoorzieningen)
 - A] woon- en zorgcentrum
 - B] seniorenhuisvesting
- ART. 2: zone voor de vererving van gemeenschapsvoorzieningen en wonen (categorie van gebiedsaanduiding 1a: woongebied)
- ART. 3: zone voor de vererving van wonen en groen (categorie van gebiedsaanduiding 1a: woongebied)
- ART. 4: zone voor de vervezzelijking van een woonaanbod (categorie van gebiedsaanduiding 1a: woongebied)
- ART. 5: zone voor groepswoonbouw (categorie van gebiedsaanduiding 1a: woongebied)
- ART. 6: strook voor wonen in aaneengesloten bebouwing (categorie van gebiedsaanduiding 1a: woongebied)
 - a] met opgelegd profiel a.
 - b] met opgelegd profiel b.
 - c] met opgelegd profiel c.
- ART. 7: strook voor wonen in halfofen bebouwing (categorie van gebiedsaanduiding 1a: woongebied)
 - a] met opgelegd profiel a.
 - b] met opgelegd profiel b.
- ART. 8: strook voor de vererving van wonen en kantoren (categorie van gebiedsaanduiding 1a: woongebied)
 - d] met opgelegd profiel d.
- ART. 9: strook voor bijgebouwen (categorie van gebiedsaanduiding 1a: woongebied)
- ART. 10: tuinstrook (categorie van gebiedsaanduiding 1a: woongebied)
- ART. 11: voortuinstrook (categorie van gebiedsaanduiding 1a: woongebied)
- ART. 12: groenzone met erf functie (categorie van gebiedsaanduiding 1a: woongebied)
- ART. 13: openbare wegenis (categorie van gebiedsaanduiding 8: lijninfrastructuur)
- ART. 14: indicatieve aanduiding zone in te richten voor parkeren
- ART. 15: indicatieve aanduiding zone in te richten als kiss and ride
- ART. 16: indicatieve aanduiding wandel- en fietspaden

BOUWPROFIELEN SCH. 1/200

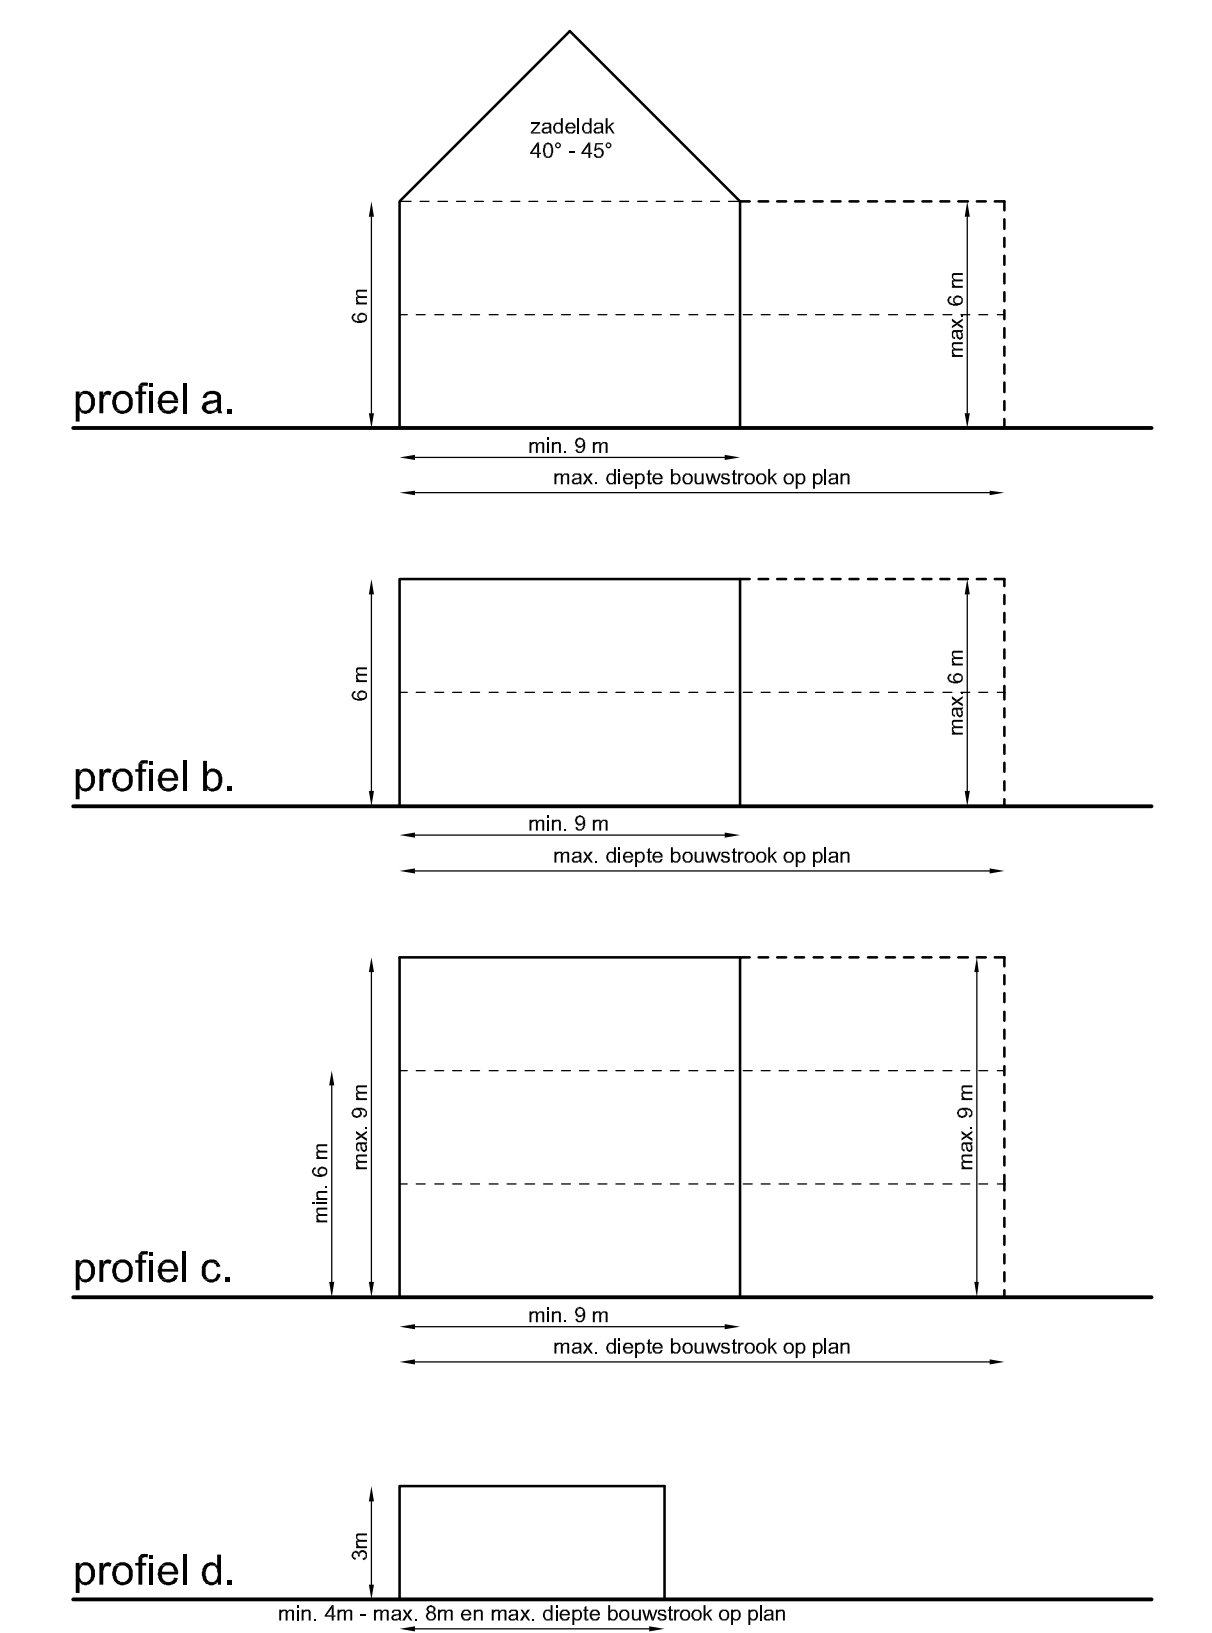

Voorlopig vastgesteld door de gemeenteraad in zitting van
 Bij bevel
 De Secretaris, De Voorzitter van de gemeenteraad,

E. Wuyls W. Duré

Het college van burgemeester en schepenen bevestigt dat onderhavig plan op het gemeentehuis ter inzage van het publiek is geweest tijdens het openbaar onderzoek van tot

Vanwege het college
 De Secretaris, De Burgemeester,


E. Wuyls I. Pira

Definitief vastgesteld door de gemeenteraad in zitting van
 Bij bevel
 De Secretaris, De Voorzitter van de gemeenteraad,

E. Wuyls W. Duré

Gezien en goedgekeurd door de deputatie in zitting van
 In opdracht:
 De provinciegriffier De gouverneur-voorzitter

Danny Toelen Cathy Berx

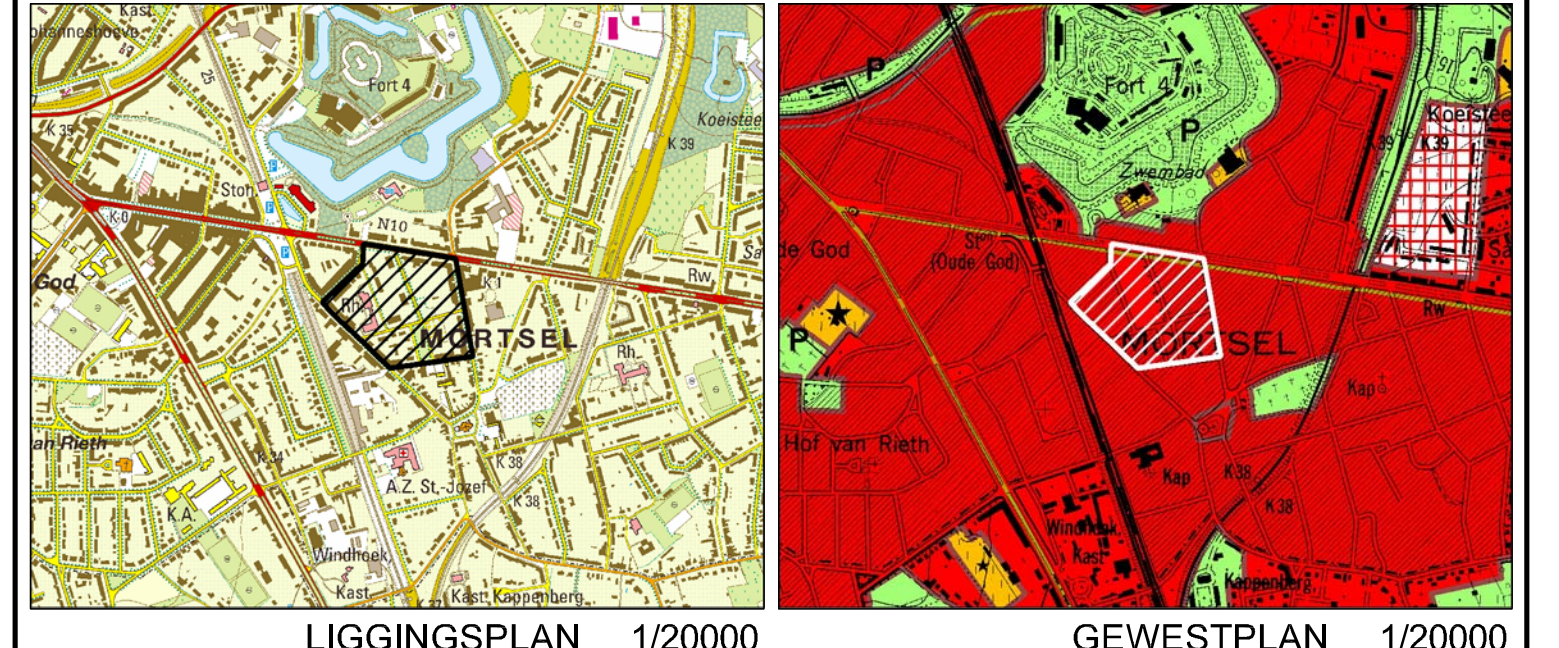

PLAN OPGEMAAKT OP BASIS VAN KADASTRALE GEGEVENS

PROVINCIE EN ARRONDISSEMENT ANTWERPEN
 GEMEENTE MORTSEL

Gemeentelijk Ruimtelijk Uitvoeringsplan "Ter Linden"

Plan 2:
 Grafisch plan

OPGEMAAKT DOOR:
 IGEAN dienstverlening
 Doornaardstraat 60, 2160 Wommelgem
 TEL: 03/350.08.11 Fax: 03/353.34.10
 e-mail: ontwerp@igean.be

DOSSIER MOR105
 KLASSEMENT MOR105-10-BSTE
 SCHALEN 1/1000 - 1/20000

E. Symens
 ruimtelijk planner

J. Van Hoydonck
 directeur-zaakvoerder

DATUM	BESCHRIJVING	GET.	NAG.
13.10.2009	1 ^e voorstel grafisch plan en voorschriften	PG	ES
30.10.2009	2 ^e voorstel grafisch plan en voorschriften	PG	ES
11.12.2009	Aanpassen plan aan opmerkingen T.D. Mortsel d.d. 14.10.2009	JC	PG
26.01.2010	Aanpassen plan aan opmerkingen T.D. Mortsel d.d. 20.01.2010	JC	ES
19.04.2010	Aanpassen plan	PG	ES
16.08.2010	Aanpassen plan	JC	PG
16.09.2010	Aanpassen plan	PG	PG
23.09.2010	Aanpassen plan	JC	PG
03.12.2010	Aanpassen plan aan opmerkingen plenaire vergadering d.d. 29.10.2010	JC	PG
14.12.2010	Aanpassen plan aan opmerkingen TD df. 13.12.2010	PG	PG