

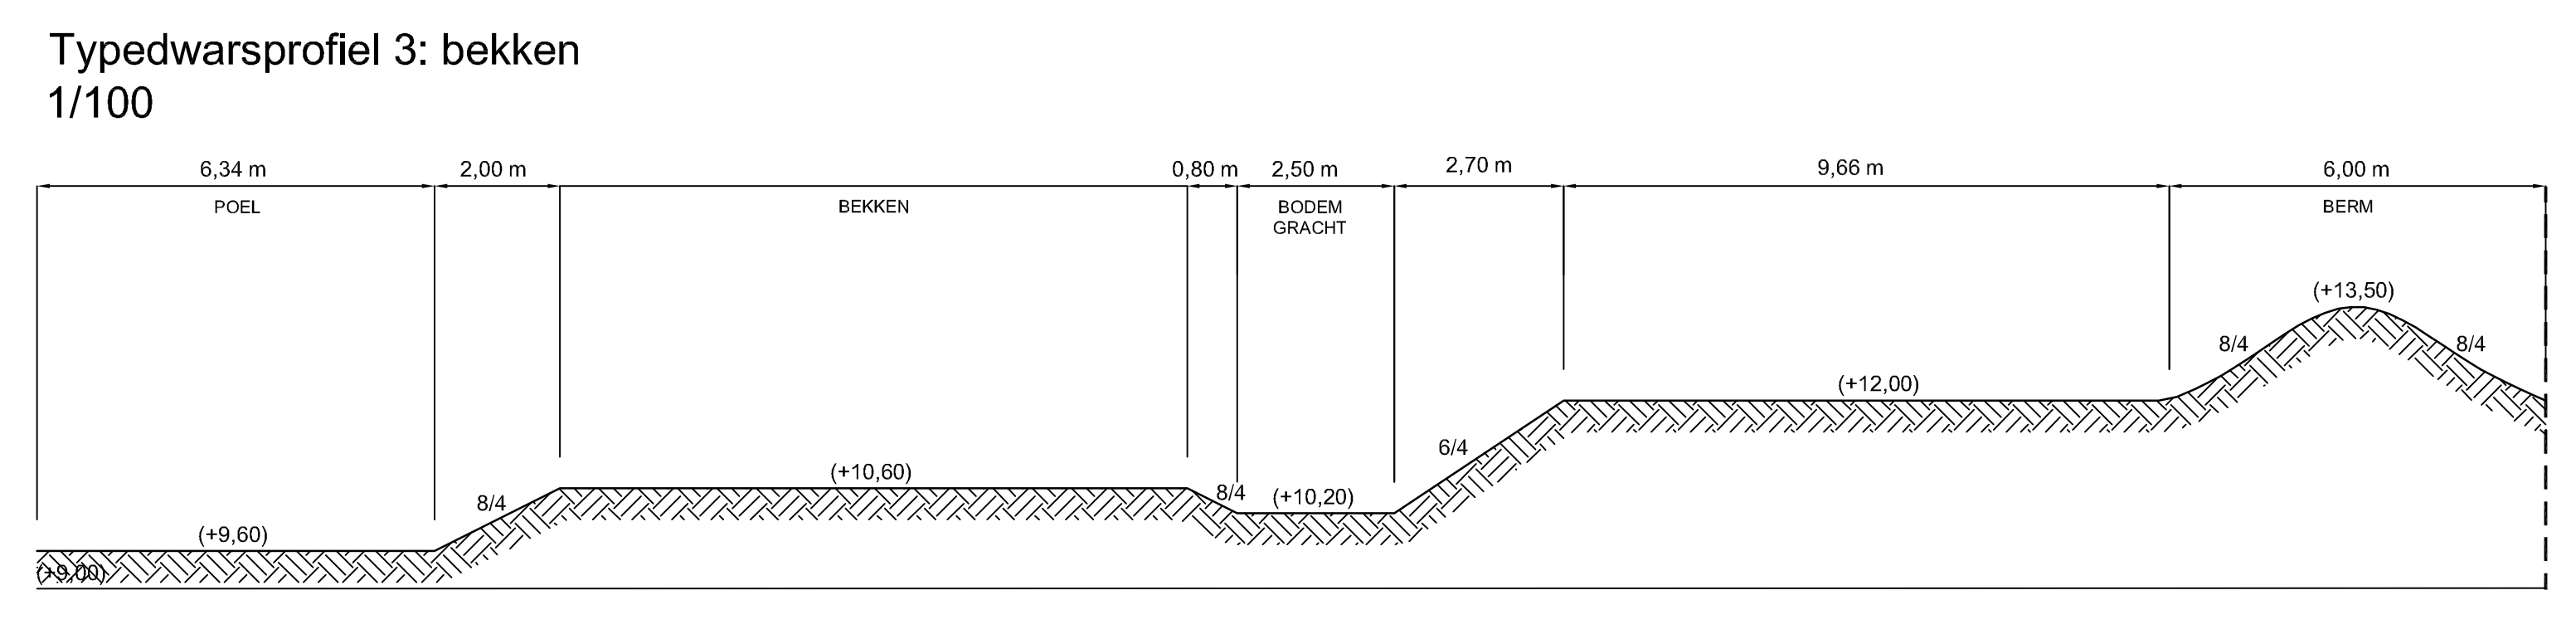
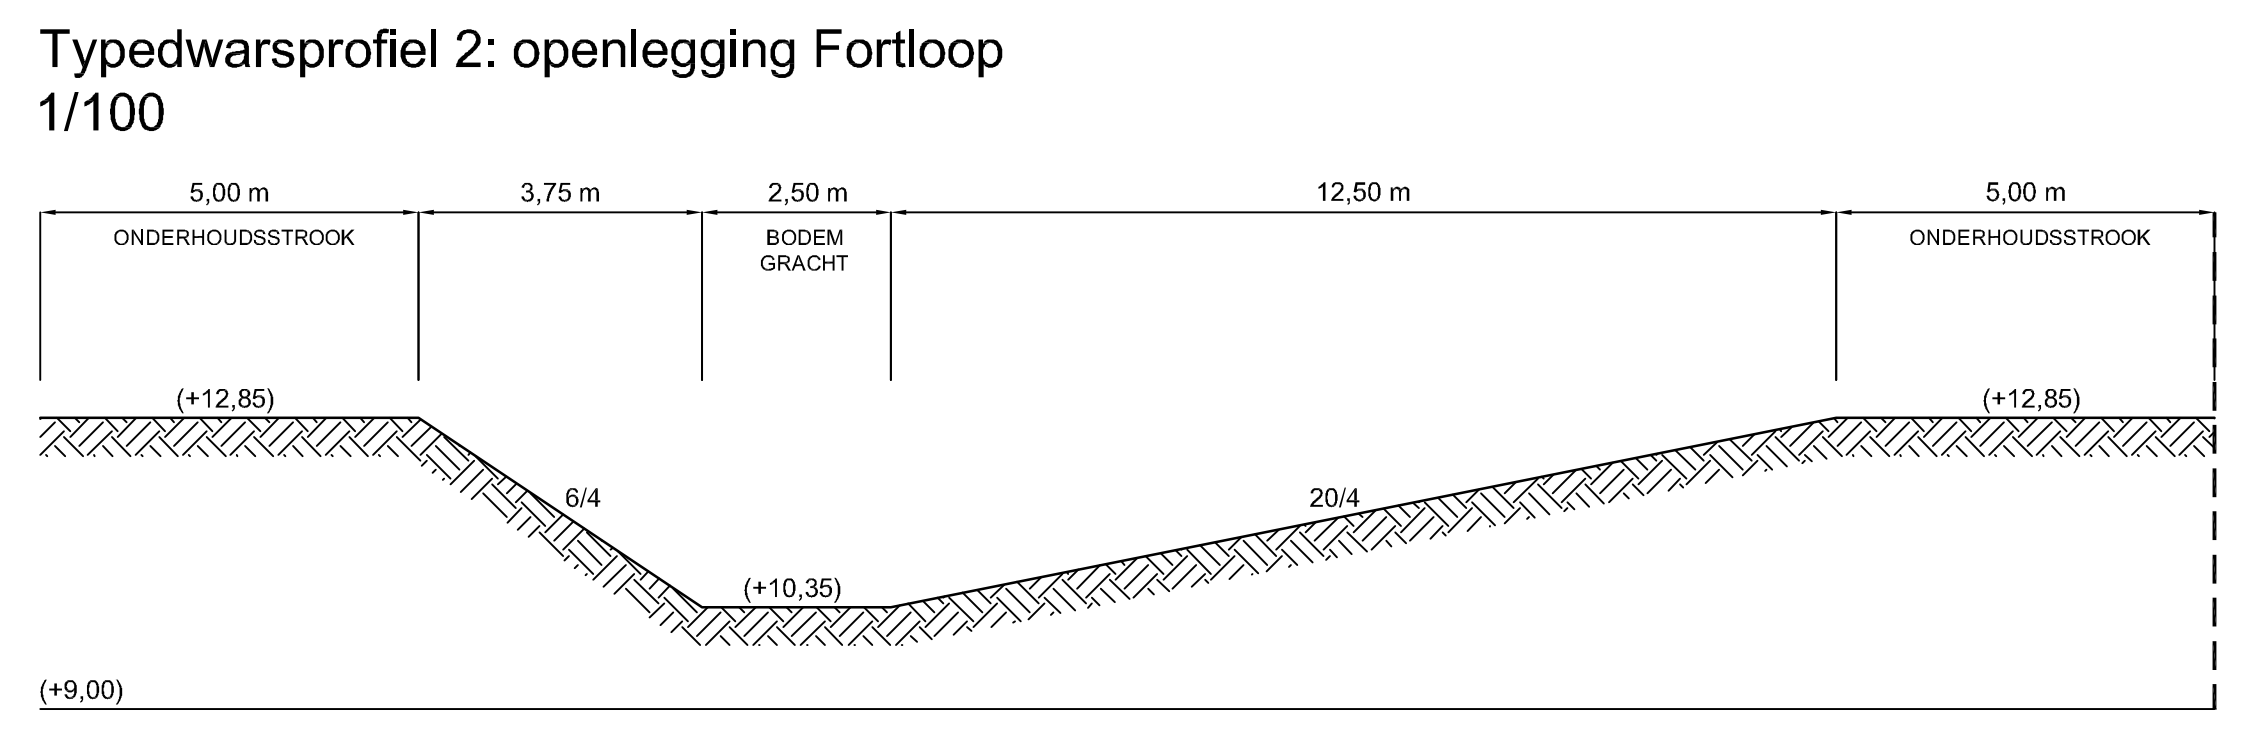


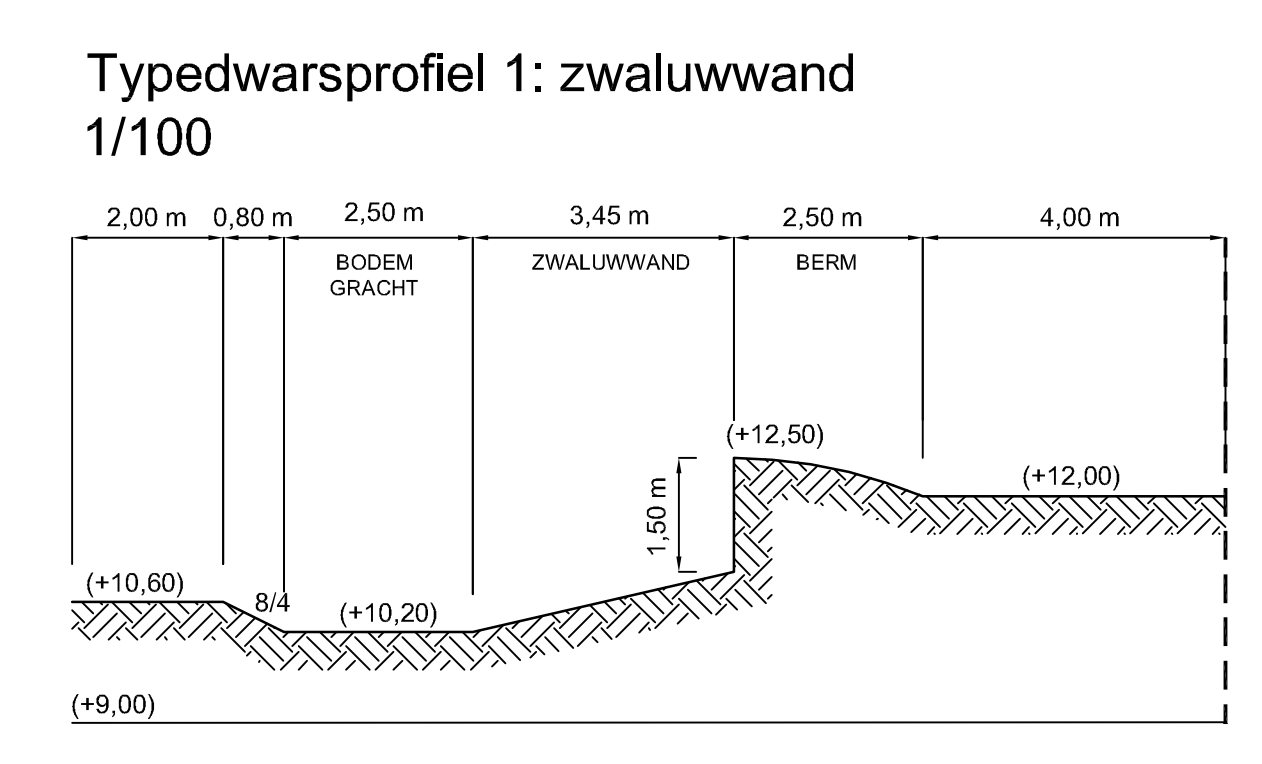

- LEGENDE BESTAANDE TOESTAND**
- - - - Afsluiting cementbeton
  - - - - Afsluiting gladde draad
  - - - - Draadafsluiting
  - ▨ Gebouw
  - ▨ Constructie\_zijgevel
  - ▨ Muur hoog
  - ▨ Bouwsat
  - ▨ Boordsteen/kantsteen
  - ▨ Rand verharding
  - - - - Kadastrale grenzen
  - - - - Eigendomsgrans NMBS
  - - - - grens atlas der buurten
  - - - - Bovenkant lakd
  - - - - Onderkant lakd
  - ⊙ Boom met hoge stam LOOF
  - ⊙ Grenspaai
  - ⊙ Kadastranummer
  - ⊙ Huisnummer
  - ⊙ Verharding blumen
  - ⊙ Hoogtepeil in TAW
- LEGENDE NIEUWE TOESTAND**
- - - - RUP-grens, zone voor natuurontwikkeling en waterberging (art. 16)
  - - - - Bovenkant lakd
  - - - - Bodem gracht
  - - - - As gracht
  - - - - Draadafsluiting
  - ▨ Stapelen van grond

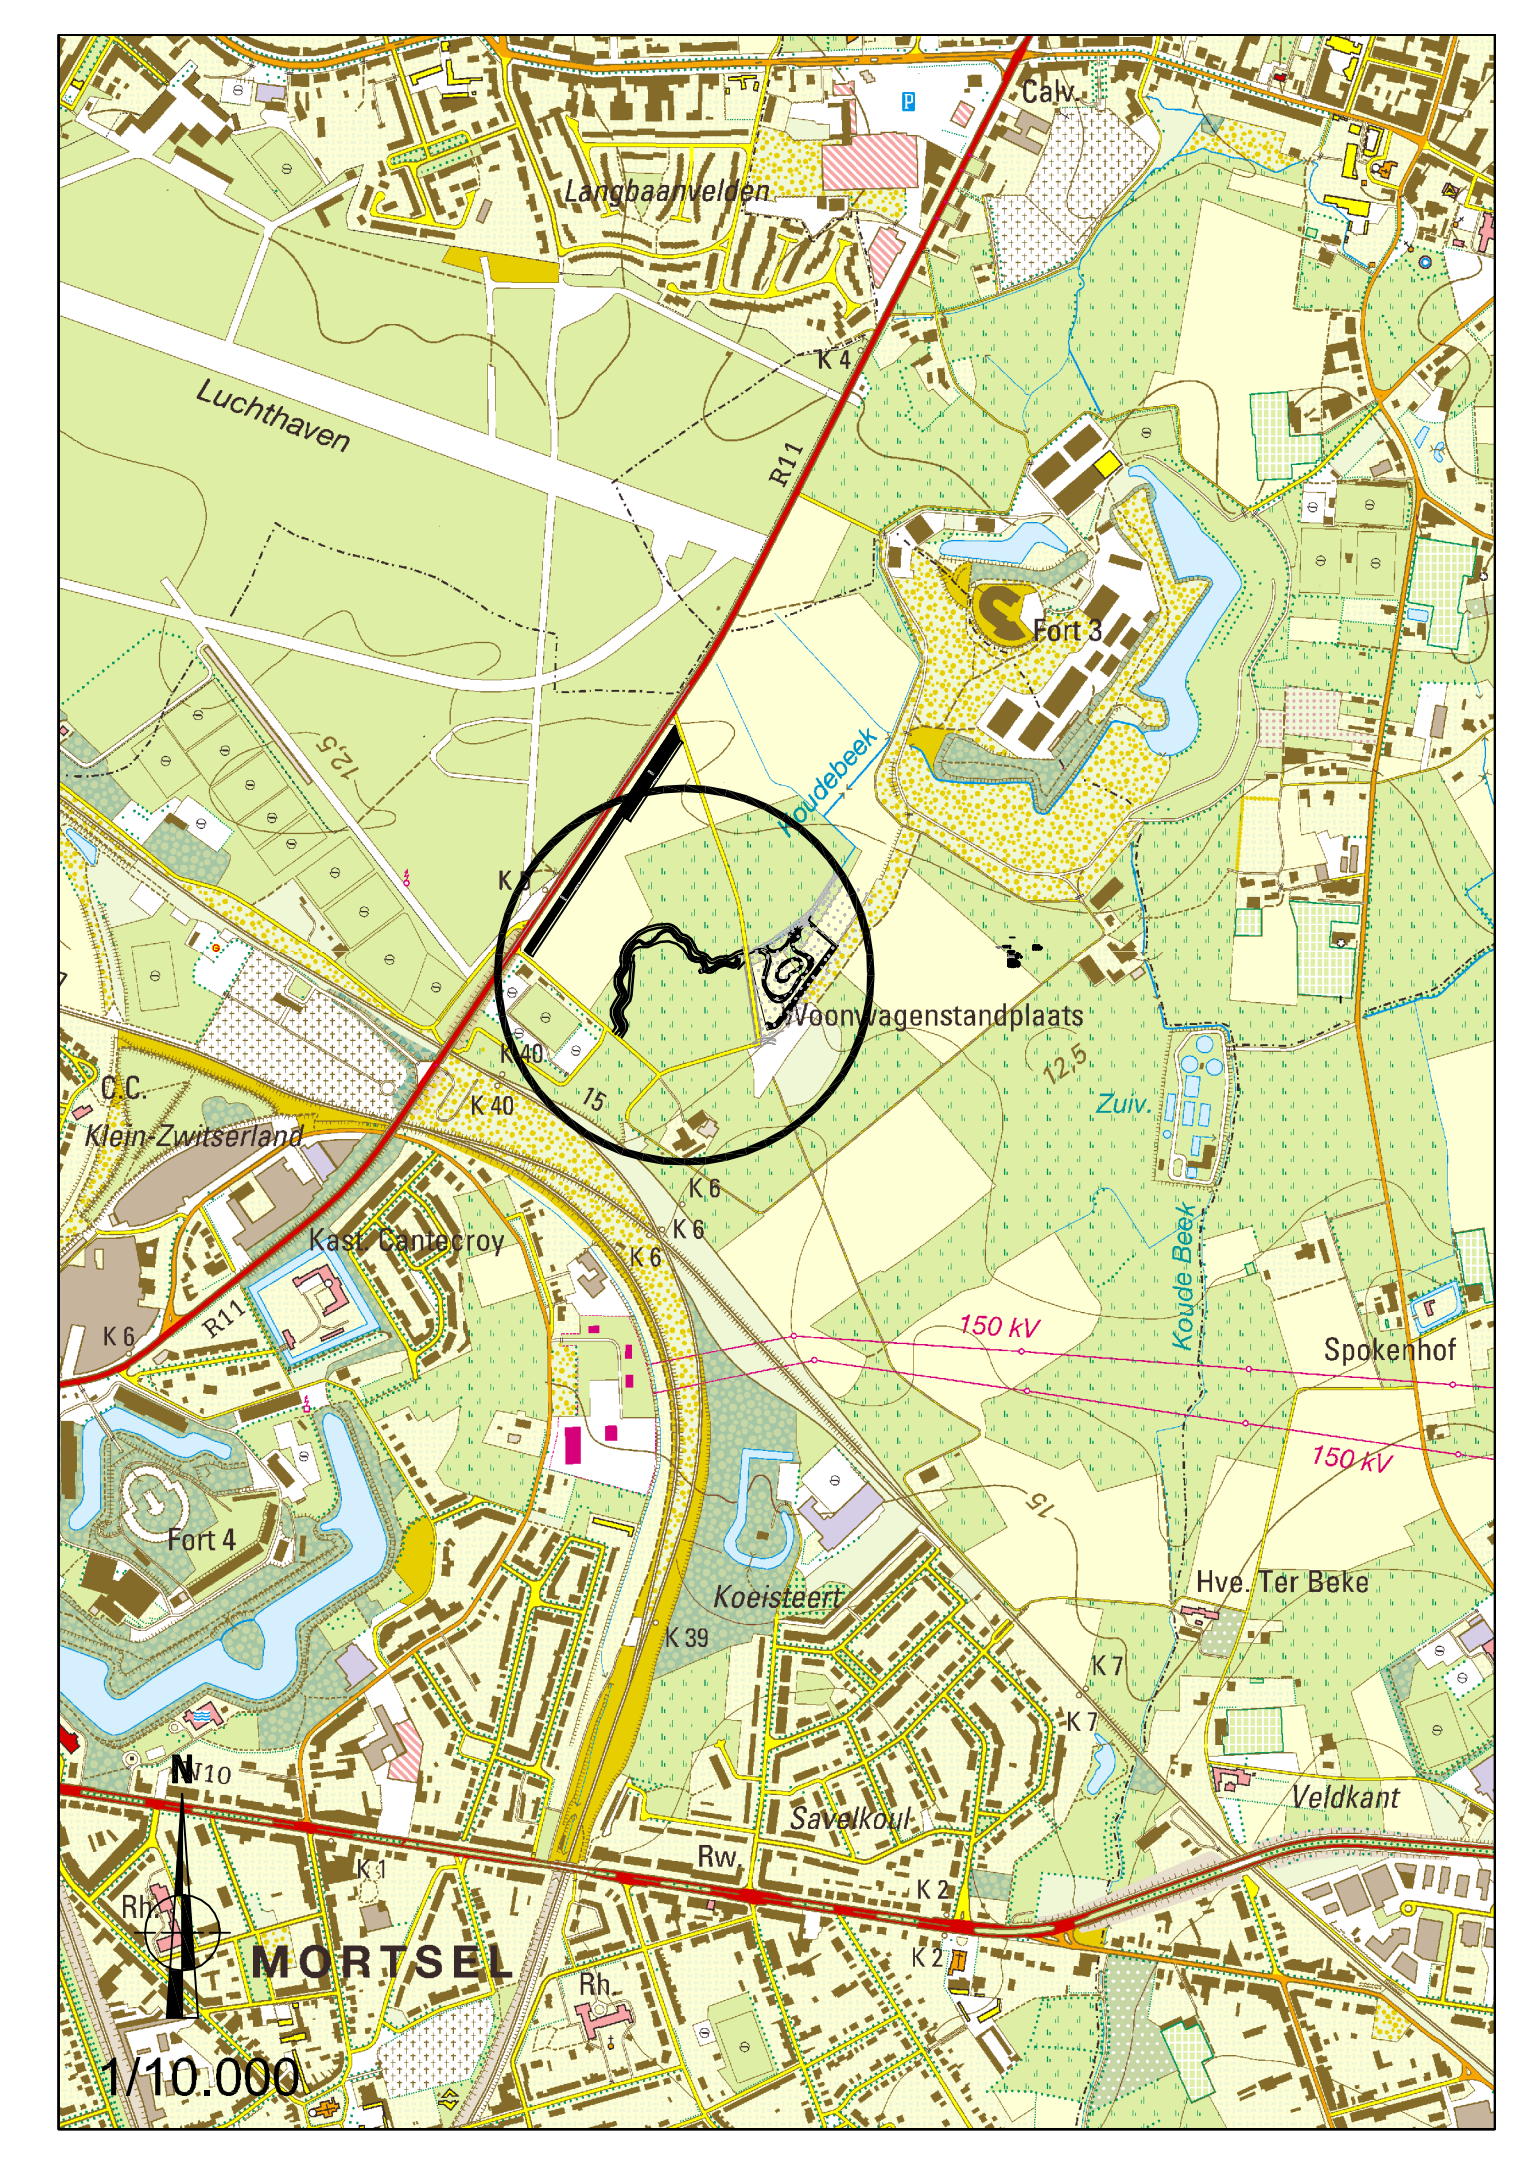

## Fortloop Mortsel

**Aanbesteding**  
**Inrichtingsplan + typedwarsprofielen**

**Mortsel**  
een stad vooruit

**opdrachtgever**  
Stad Mortsel  
Liersesteenweg 1  
2640 Mortsel  
tel. 03/444.17.17  
fax. 03/444.17.19

**ontwerper**  
Antea Group  
Posthofweg 10, 2600 Bersheim  
tel. +32 3 221 55 00  
fax. +32 3 221 55 01

gezien en goedgekeurd		gezien en goedgekeurd		gezien en aanvaard	
projectleider	inleidend ambtenaar	datum	fase	voortoftep	revisie
Bart Jacobs	Enk Mertens	11/01/2012	voortoftep	0	
		09/03/2012	voortoftep	1	
		12/03/2012	bouwaanvrag	2	
		26/03/2012	bouwaanvrag	3	
		03/04/2012	aanbesteding	4	

plan nummer:	223485005.dwg	1	contractmanager	PHE	projectleider	BJA	projecttechnicus	KSE
document nummer:								
formaat:	A0							
schaal:	1/100, 1/500							
datum:	MAART 2012							